




# Pianta piano Terra. sc. 1:100

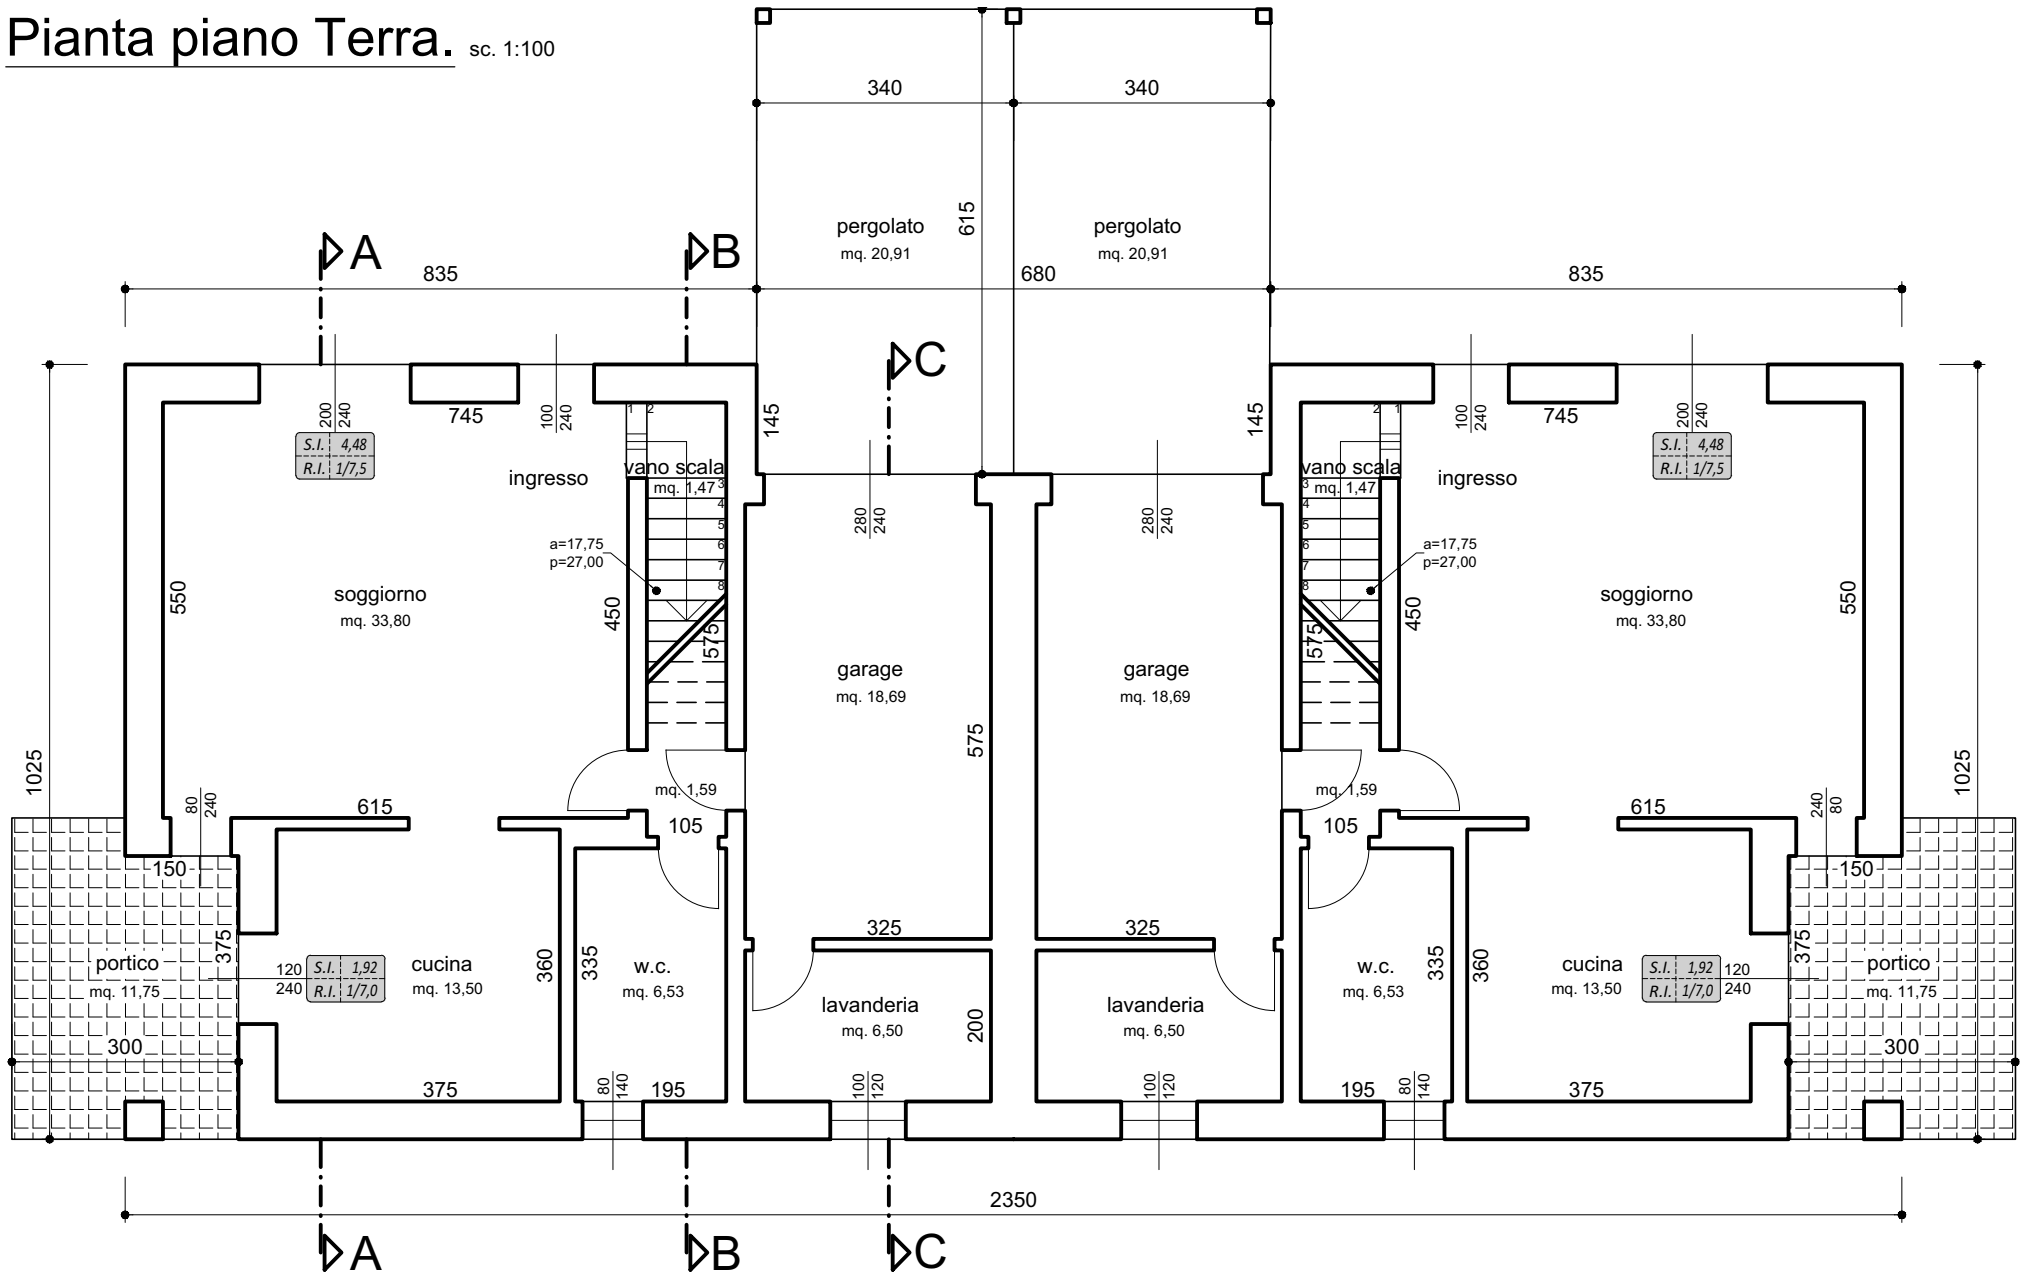


# Pianta piano Primo. sc. 1:100

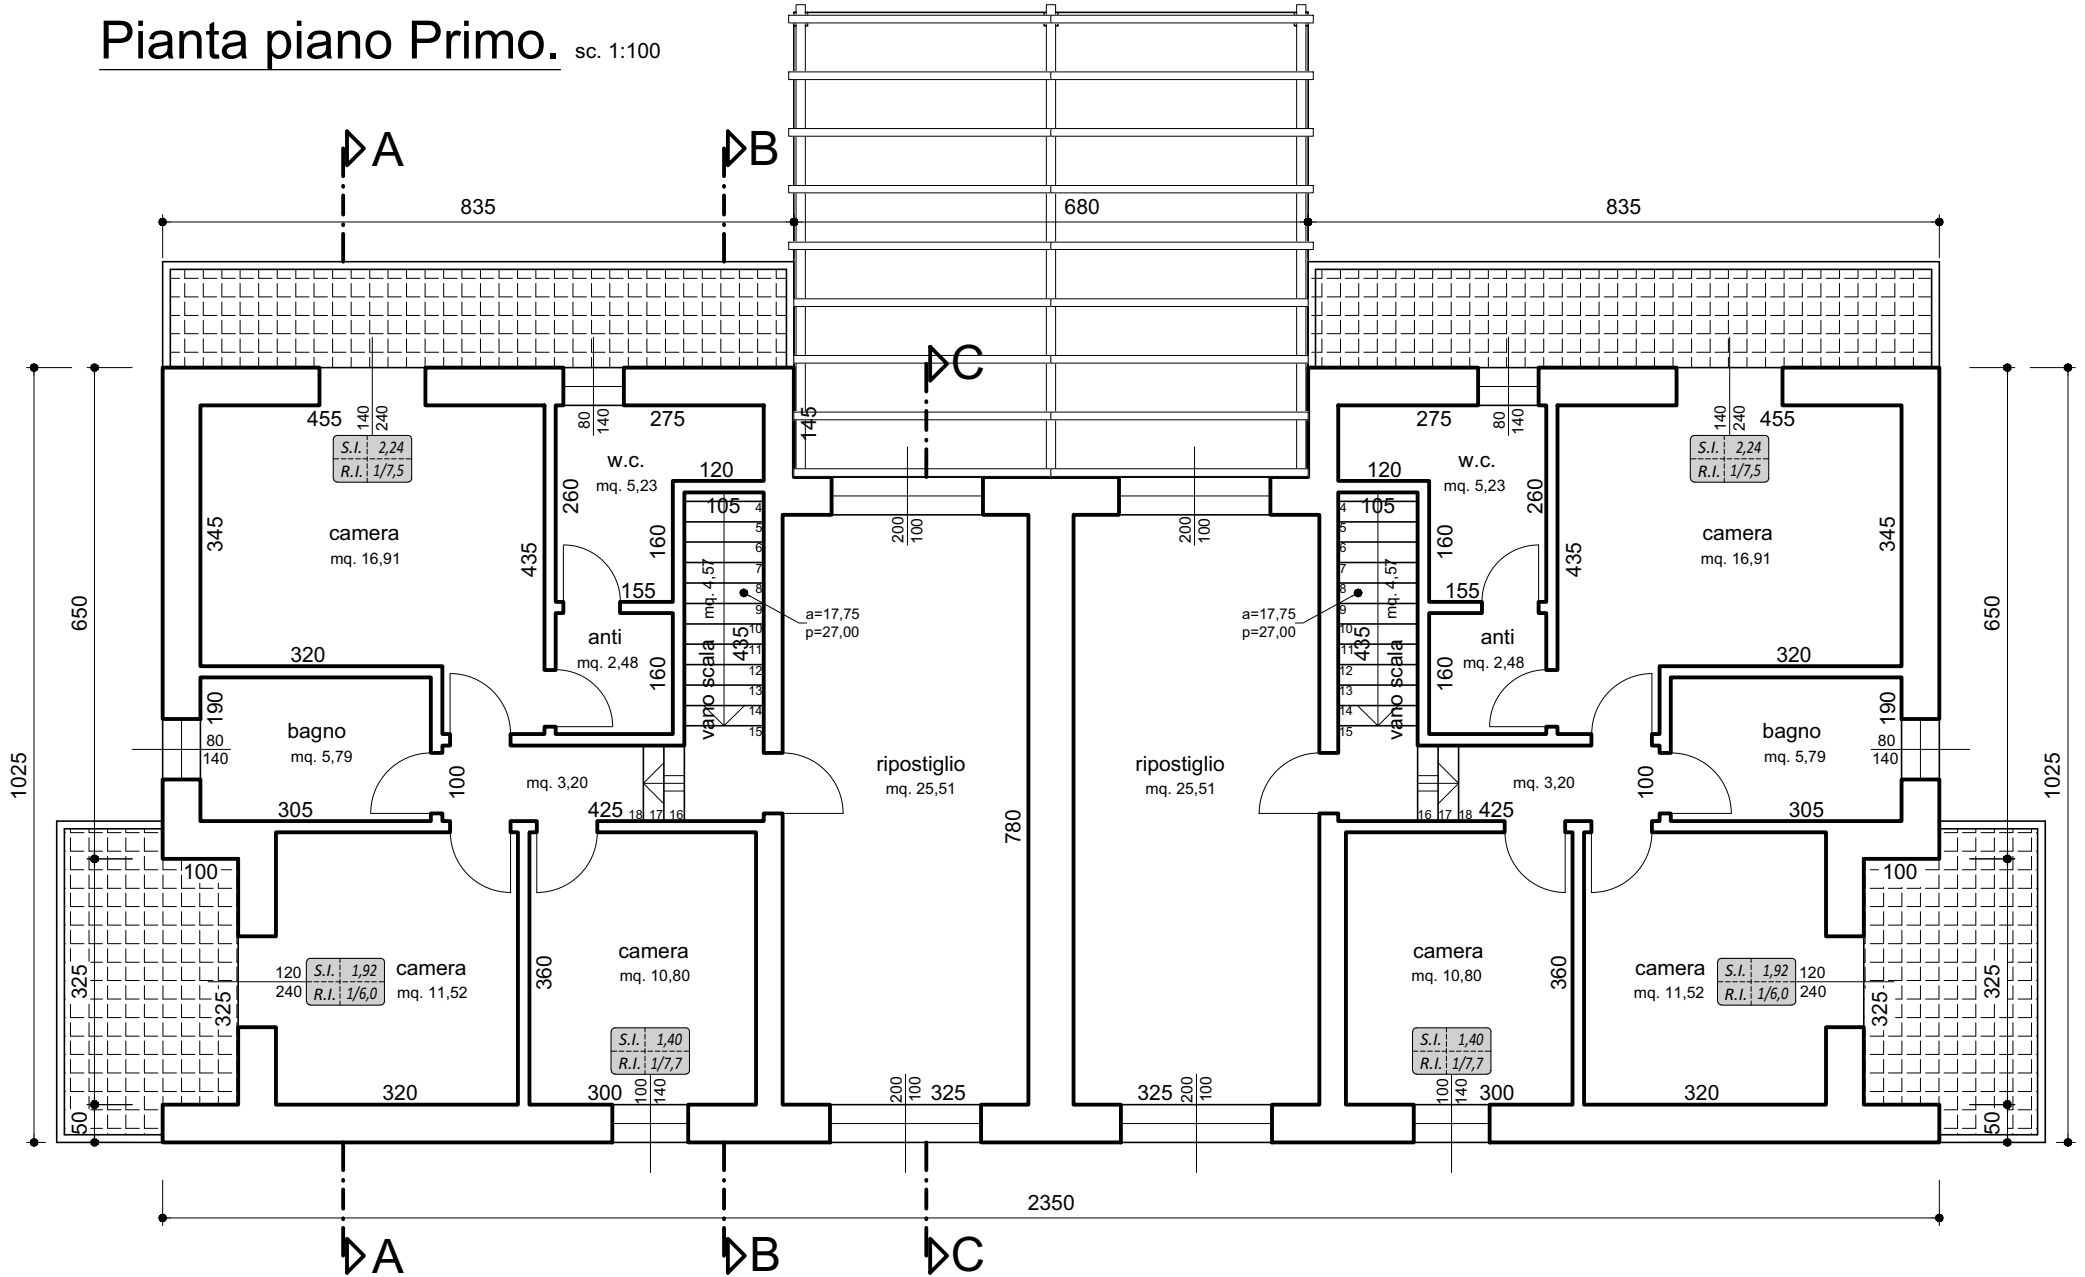

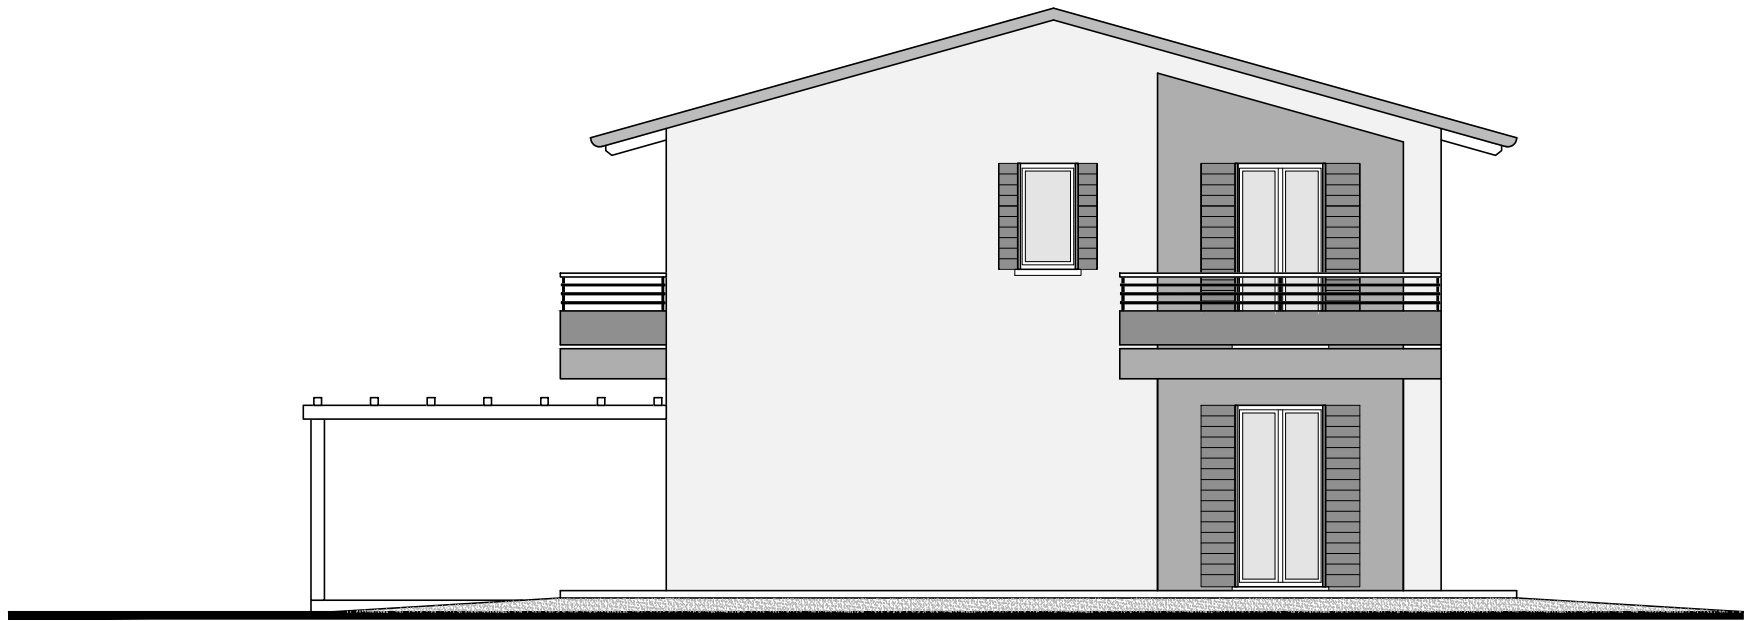


Prospetto Sud.

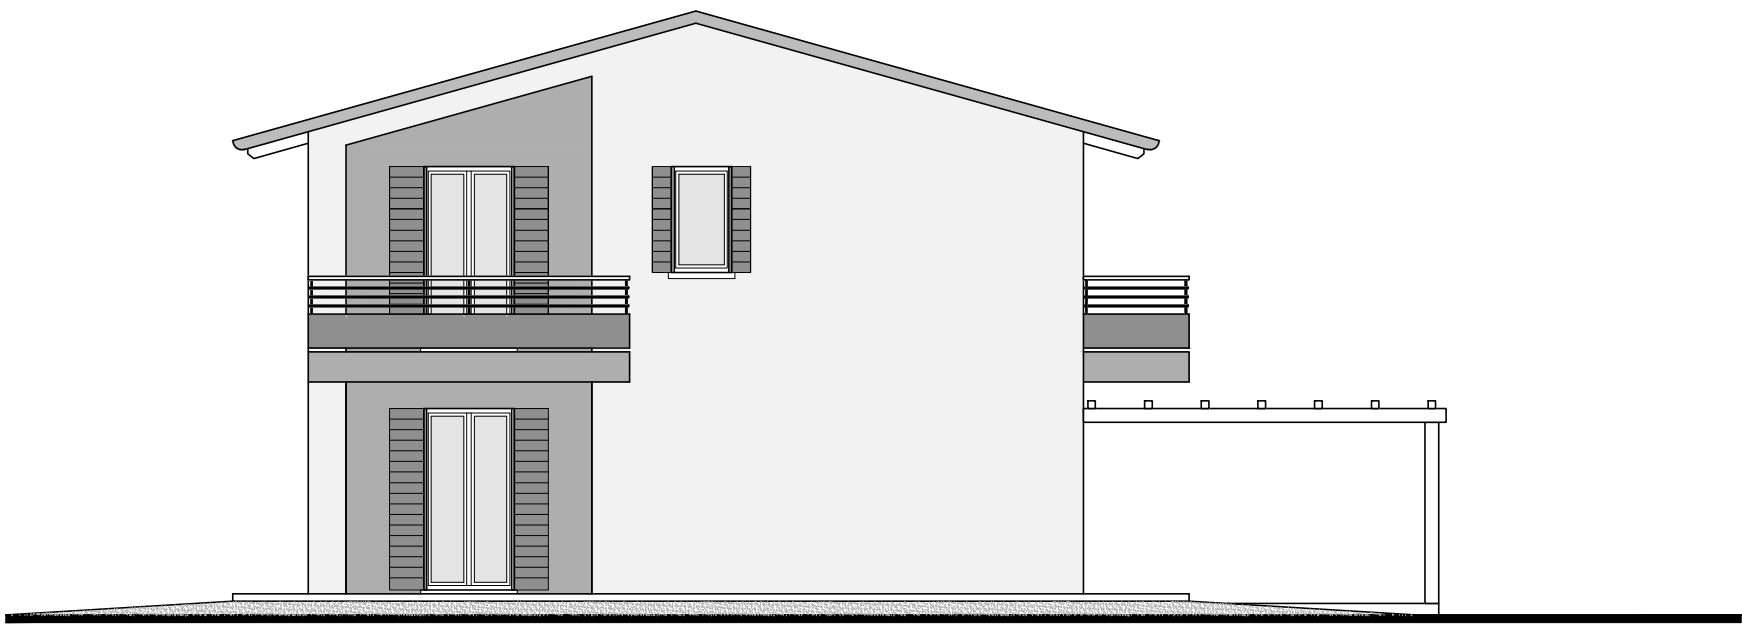

Prospetto Nord.



Prospetto Ovest.

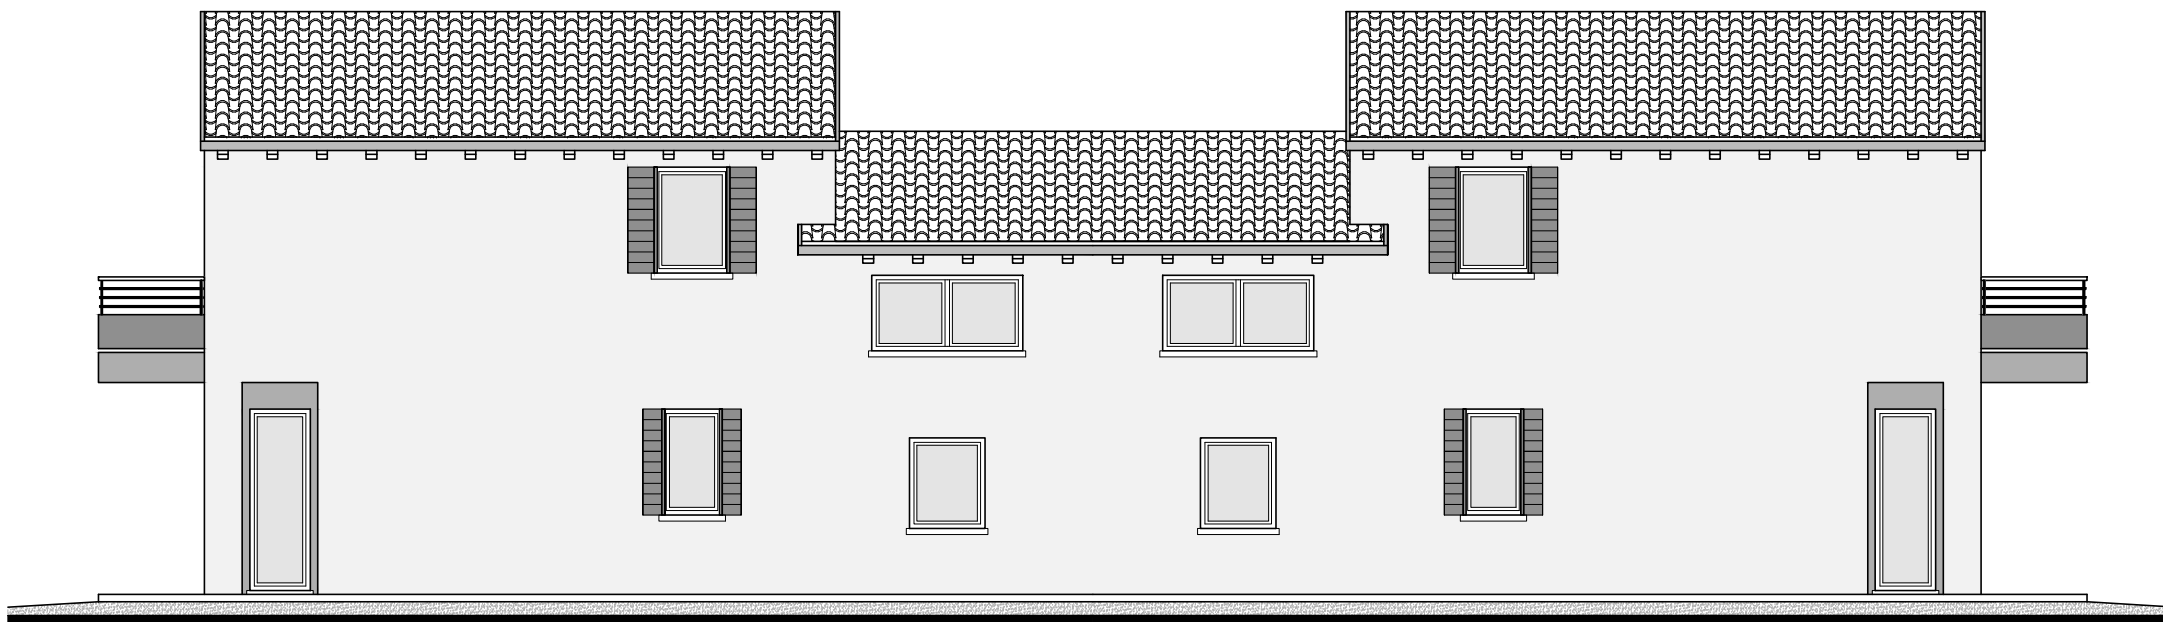

Prospetto Est.